


План 1-ого этажа. М1:100

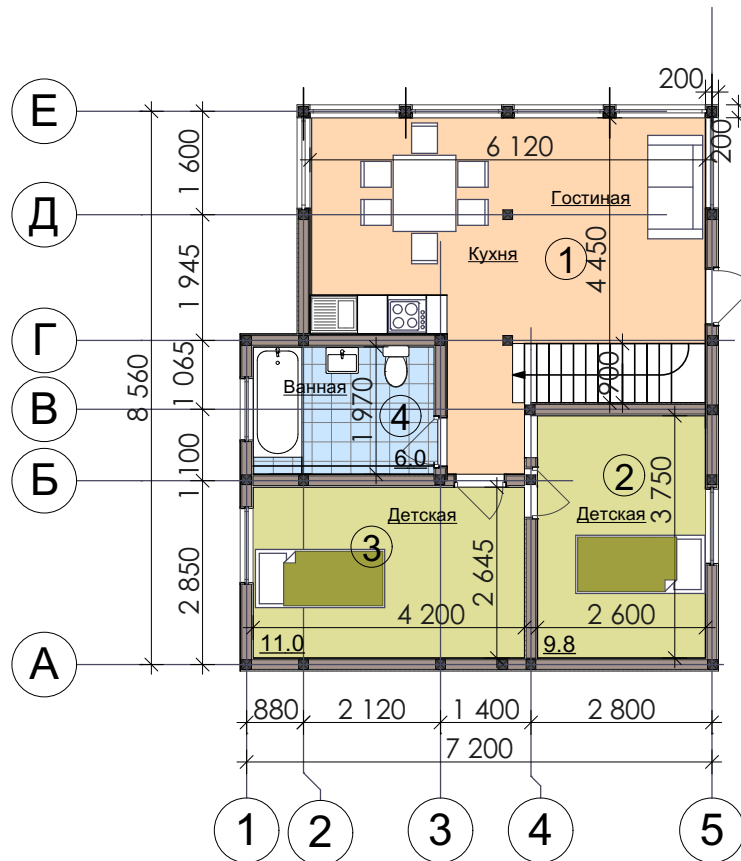

Экспликация помещений

№ пом.	Наименование	Площ. м²
	Экспликация помещений 1-ого этажа	
1	Кухня гостиная	25,5
2	Спальная	9,8
3	Спальная	11,0
4	Ванная	6,0
	Итого площадь 1 -ого этажа в пределах наруж.стен:	55,5

Изм.	Кол.	уч				
Рук. группы	Федотов Е.В.				Стадия	Лист
Разработал	Авдониная Е.Е.				ПД	11
Заказчик						Листов
Отделочный план 1-ого этажа.						