


План 2-ого этажа. М1:100

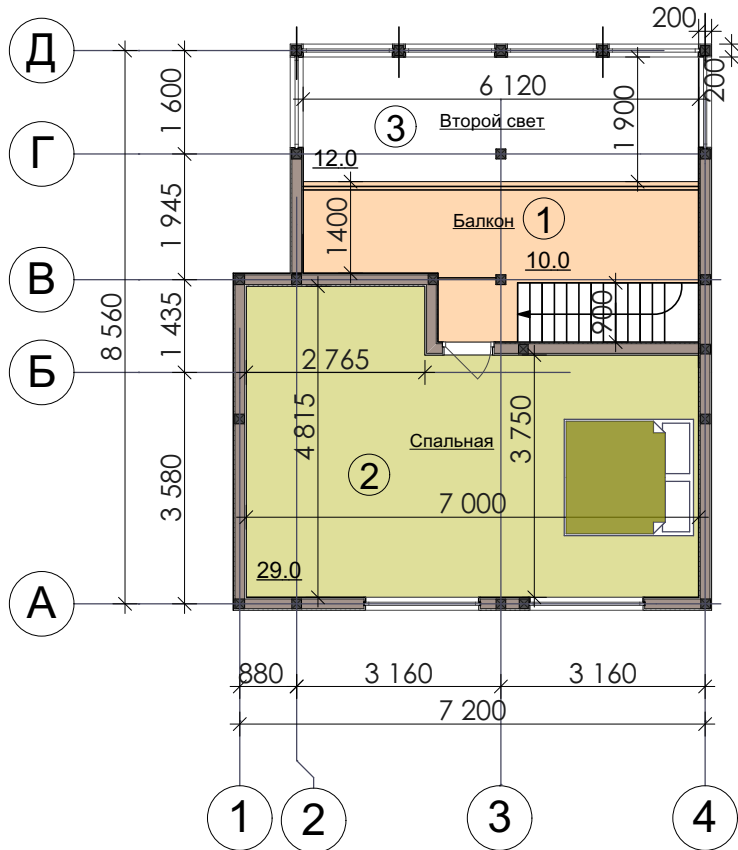

Экспликация помещений

№ пом.	Наименование	Площ. м ²
	Экспликация помещений 1-ого этажа	
1	Балкон-Холл	10,0
2	Спальная	29,0
3	Второй свет	
	Итого площадь 1 -ого этажа в пределах наруж.стен с учетом крыльца и террасы:	55,5
	Итого площадь дома:	111,0

Изм. Кол.уч					
Рук. группы	Федотов Е.В.			Стадия	Лист
Разработал	Авдонина Е.Е.			ПД	11
Заказчик				Листов	
Отделочный план 2-ого этажа.					